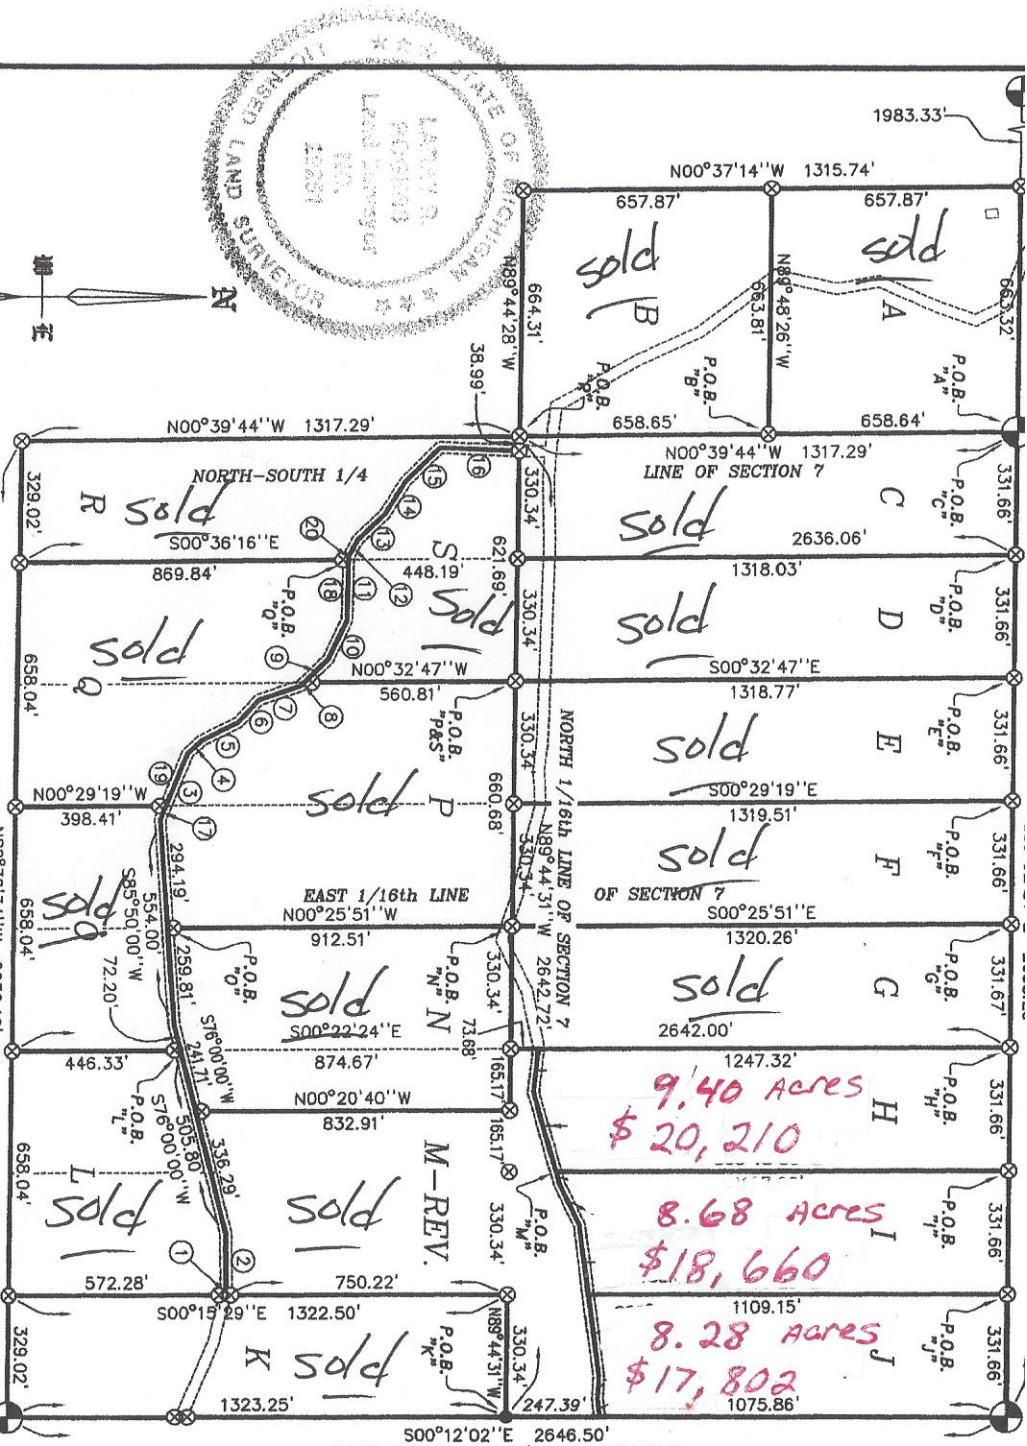

STATE OF MICHIGAN
LICENSED LAND SURVEYOR
N
1983.33'
N00°37'14''W 1315.74'
657.87'
657.87'
sold
sold
B
A
N89°44'28''W
664.31'
N89°48'26''W
663.81'
663.32'
38.99'
P.O.B. "R"
P.O.B. "B"
P.O.B. "A"
N00°39'44''W 1317.29'
658.65'
658.64'
N00°39'44''W 1317.29'
LINE OF SECTION 7
NORTH-SOUTH 1/4
329.02'
R
sold
330.34'
C
sold
331.66'
P.O.B. "C"
S00°36'16''E
2636.06'
869.84'
448.19'
621.69'
1318.03'
P.O.B. "Q"
Sold
sold
D
P.O.B. "D"
sold
Q
N00°32'47''W
S00°32'47''E
658.04'
560.81'
1318.77'
P.O.B. "P&S"
330.34'
NORTH 1/16th LINE OF SECTION 7
sold
E
P.O.B. "E"
N00°29'19''W
S00°29'19''E
398.41'
sold
P
660.68'
1319.51'
sold
F
P.O.B. "F"
294.19'
N89°44'31''W
330.34'
EAST 1/16th LINE
OF SECTION 7
S85°50'00''W
554.00'
N00°25'51''W
S00°25'51''E
658.04'
912.51'
1320.26'
72.20'
259.81'
P.O.B. "O"
P.O.B. "N"
330.34'
2642.72'
sold
sold
G
P.O.B. "G"
331.67'
S76°00'00''W
241.71'
S00°22'24''E
73.68'
2642.00'
446.33'
874.67'
1247.32'
165.17'
9.40 Acres
$20,210
N00°20'40''W
P.O.B. "L"
S76°00'00''W
505.80'
832.91'
165.17'
H
P.O.B. "H"
331.66'
658.04'
L
336.29'
M-REV.
sold
sold
8.68 Acres
$18,660
P.O.B. "M"
330.34'
I
P.O.B. "I"
331.66'
572.28'
750.22'
1109.15'
S00°15'29''E 1322.50'
N89°44'31''W
330.34'
8.28 Acres
$17,802
329.02'
K
sold
P.O.B. "K"
J
P.O.B. "J"
331.66'
1323.25'
247.39'
1075.86'
S00°12'02''E 2646.50'
EAST LINE OF NE 1/4 OF SECTION 7